


今回業務場所

至 徳島

至 高知


●工事名 令和3年度
美波町立日和佐中学校体育館屋根改修工事
●図面名 附近見取図

●図面番号 A-01
●縮尺

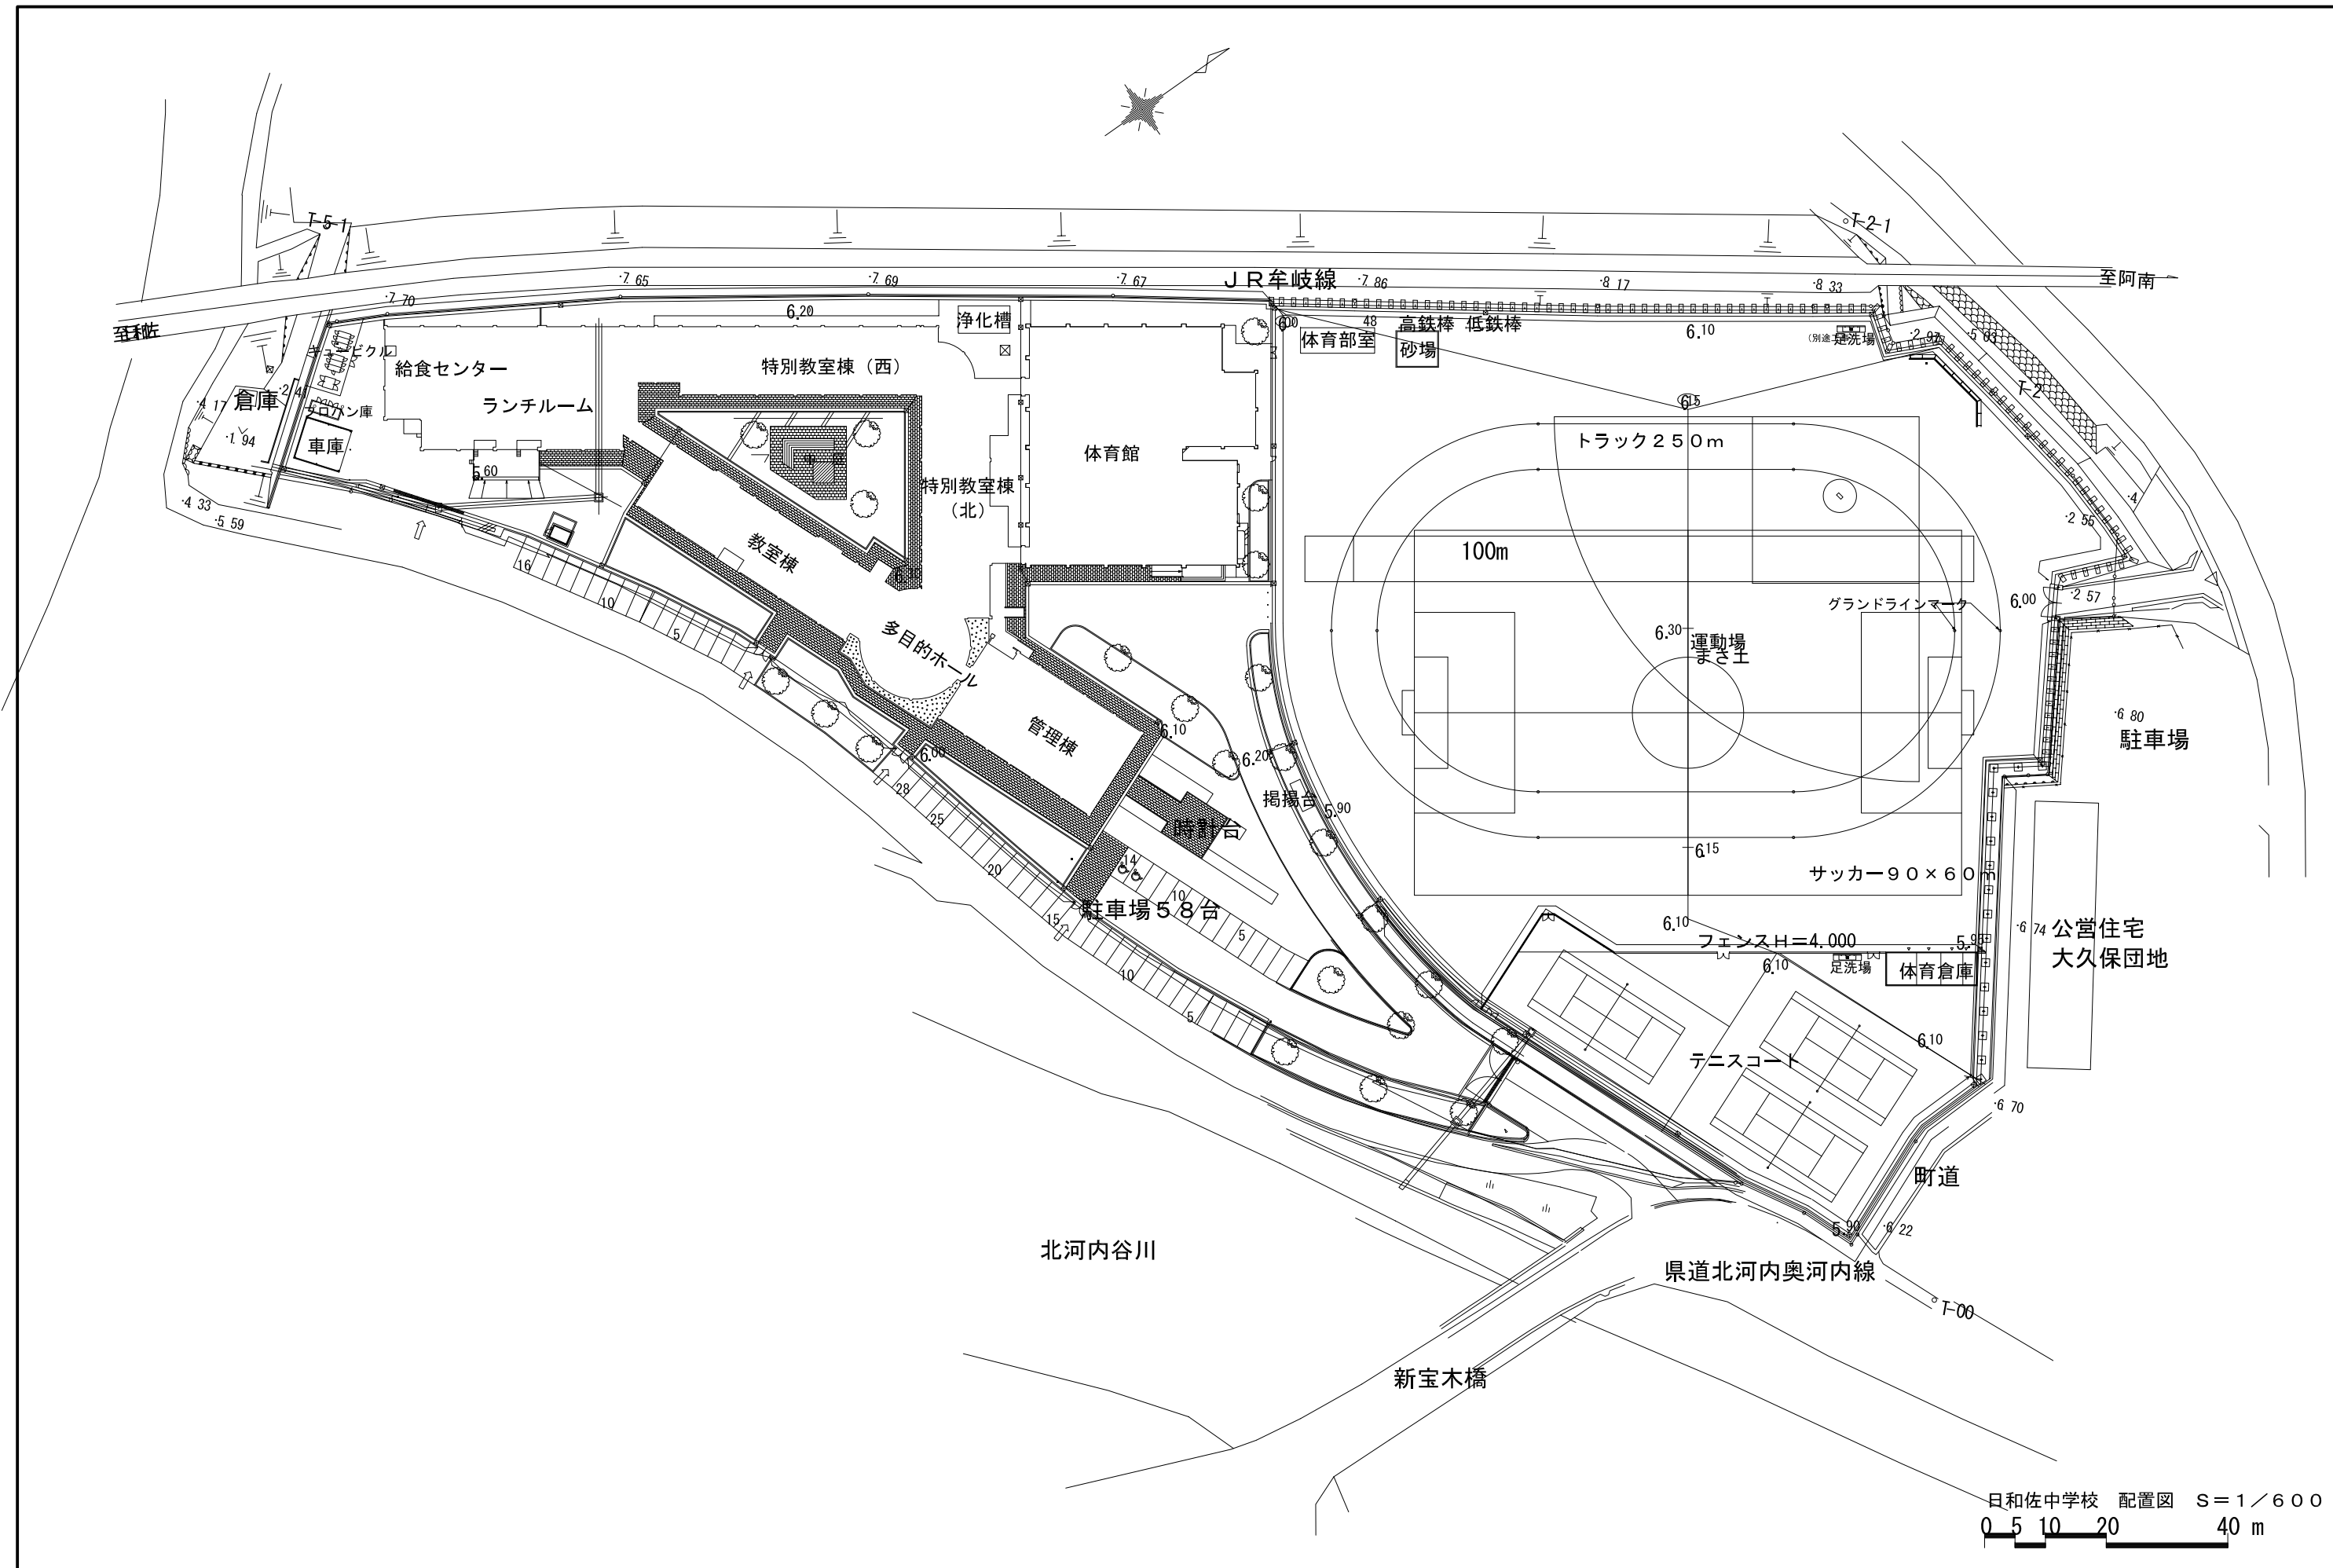


日和佐中学校 配置図 S=1/600
0 5 10 20 40 m


●工事名	令和3年度 美波町立日和佐中学校体育館屋根改修工事	●図面番号	A-02
●図面名	配置図	●縮尺	A2:1/700

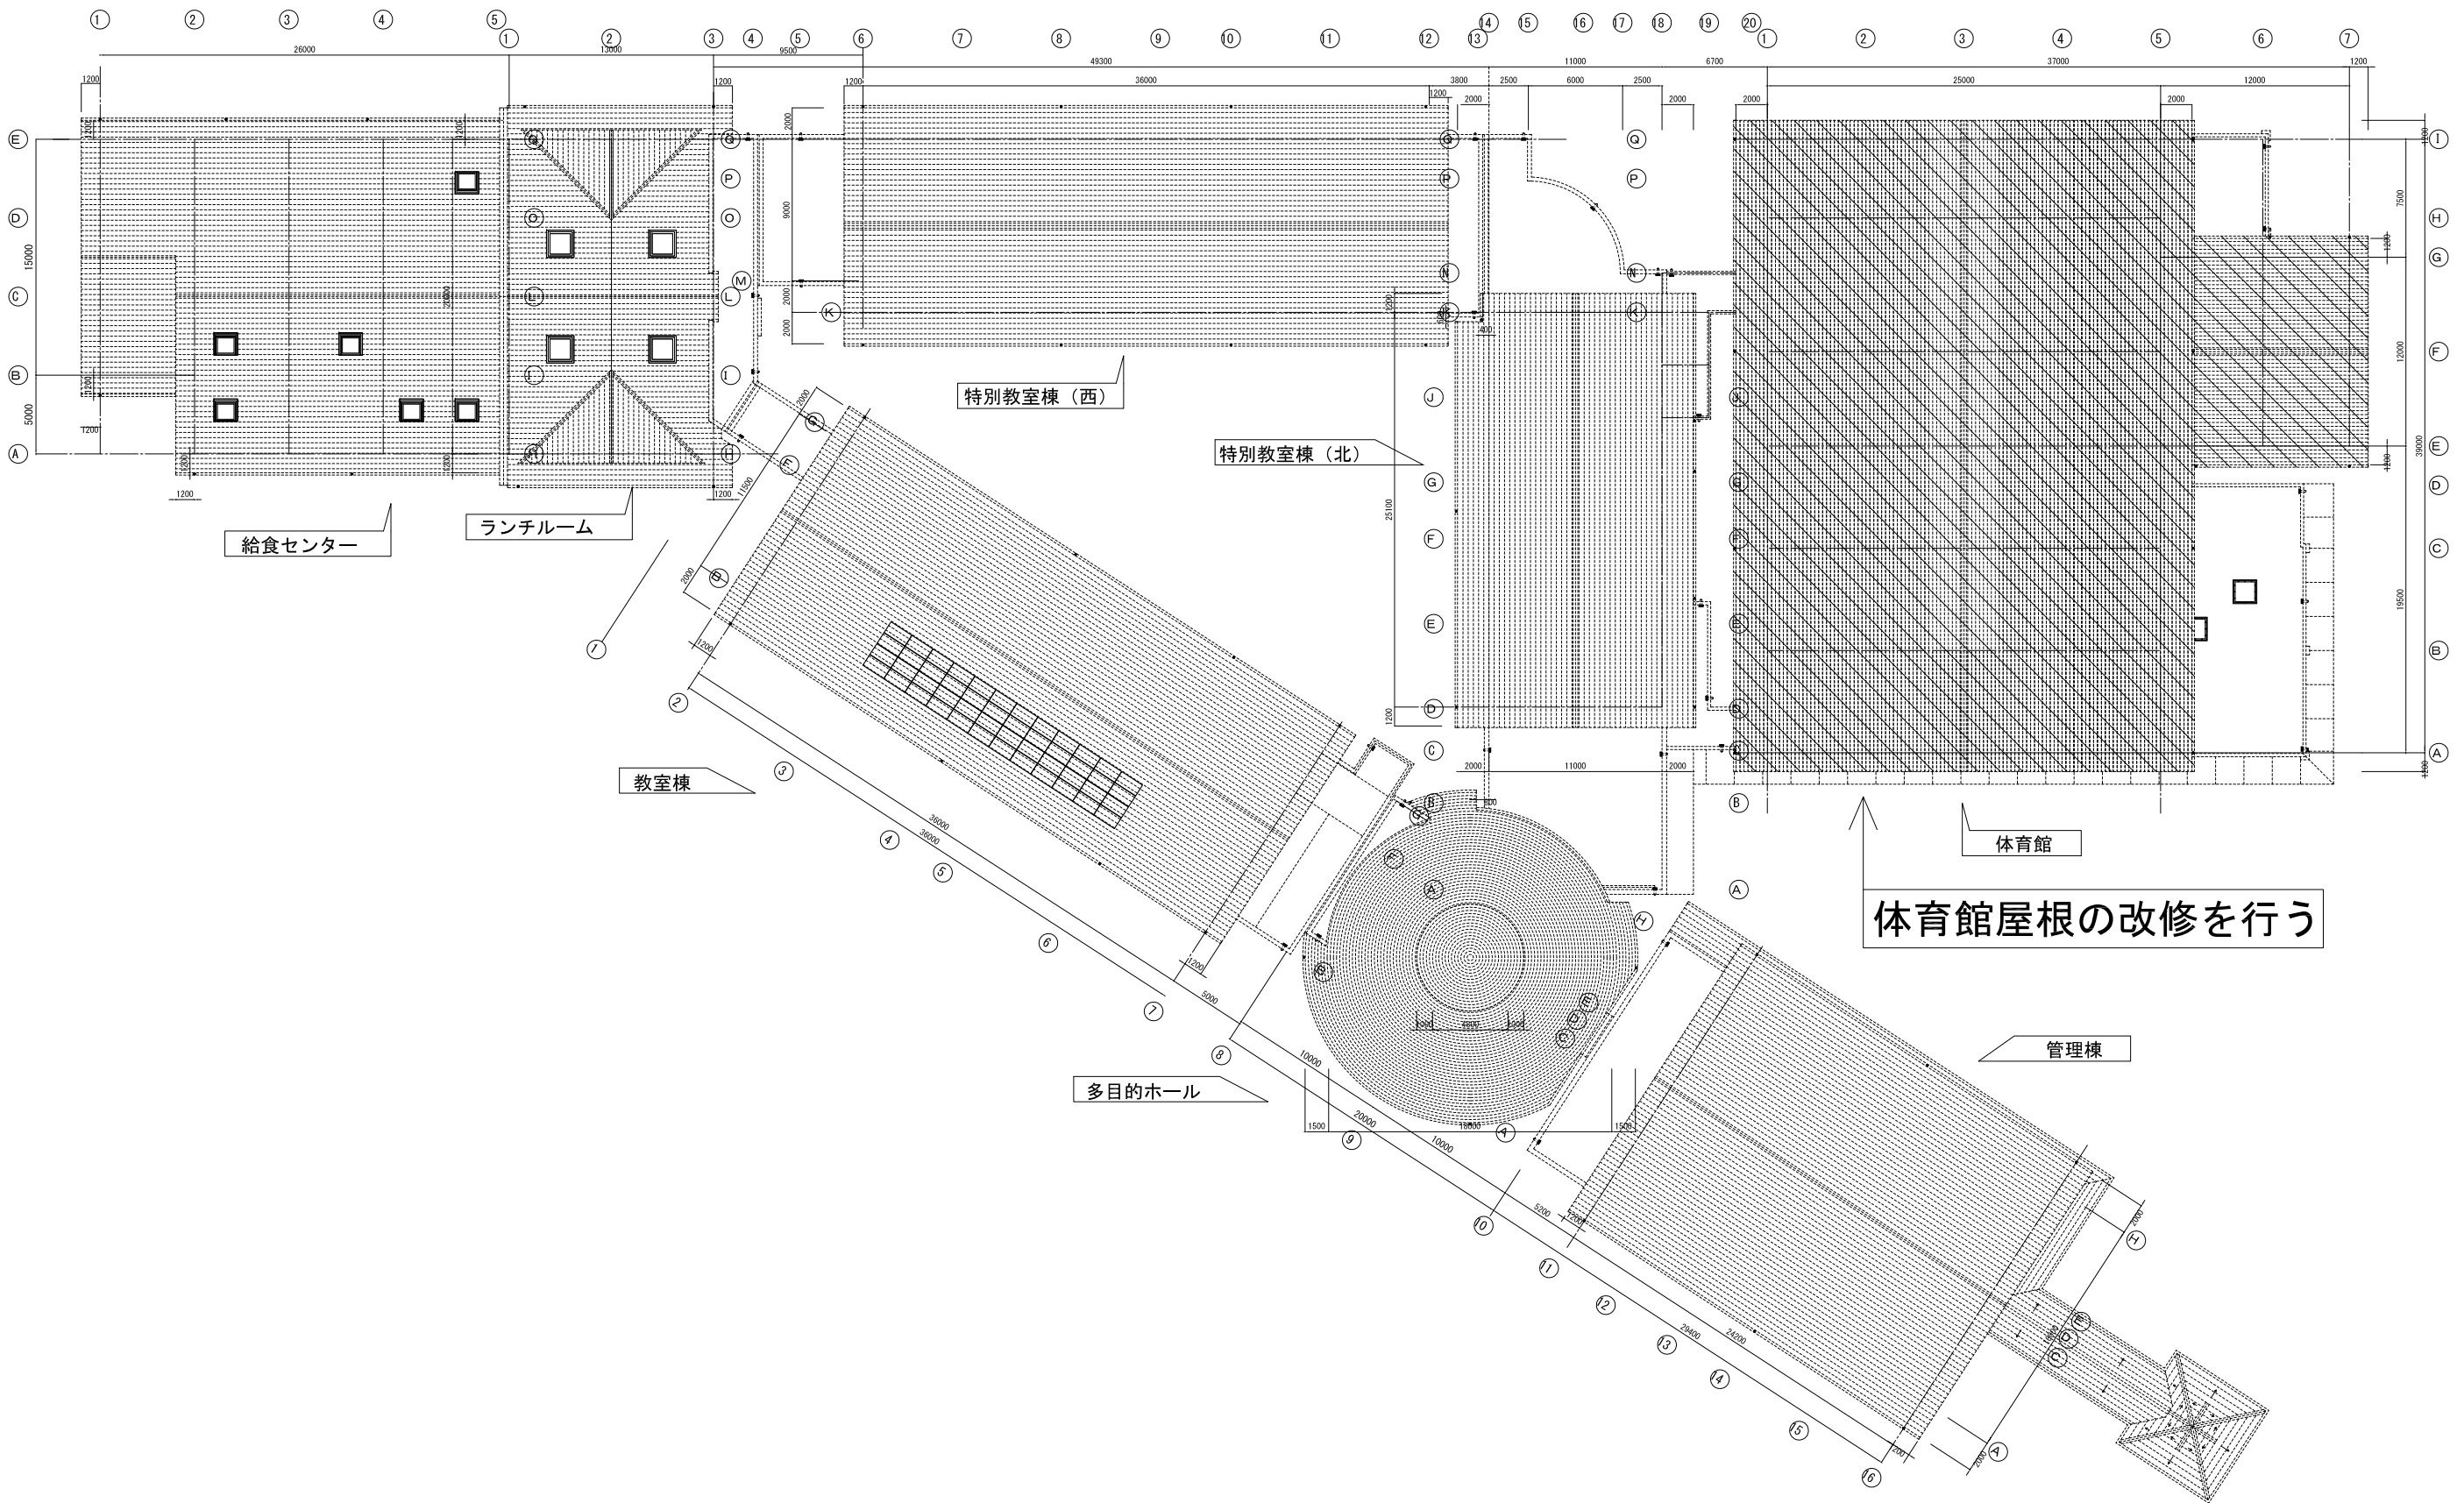


●工事名	令和3年度 美波町立日和佐中学校体育館屋根改修工事	●図面番号	A-03
●図面名	屋根伏図	●縮尺	A2:1/300

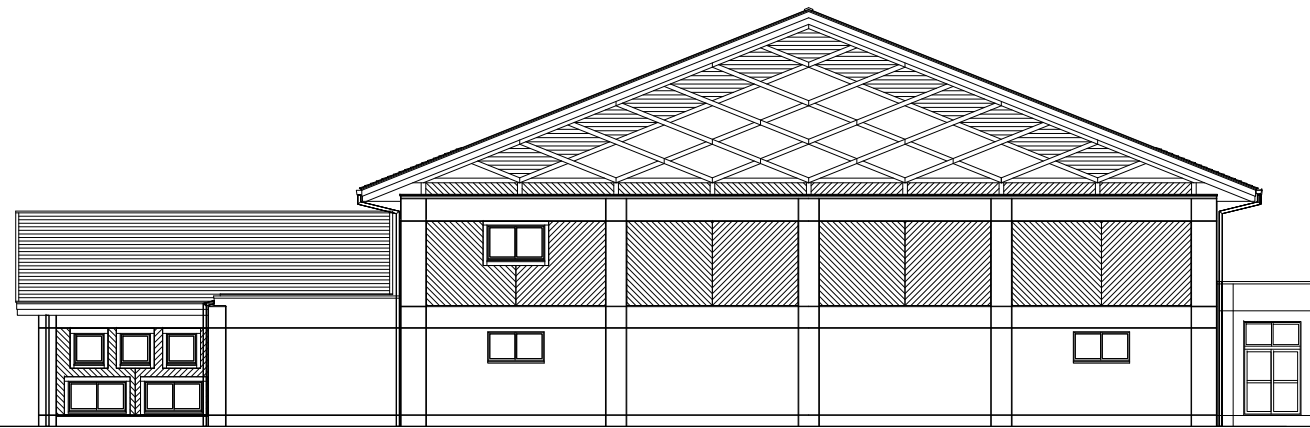

【体育館】 北側立面図

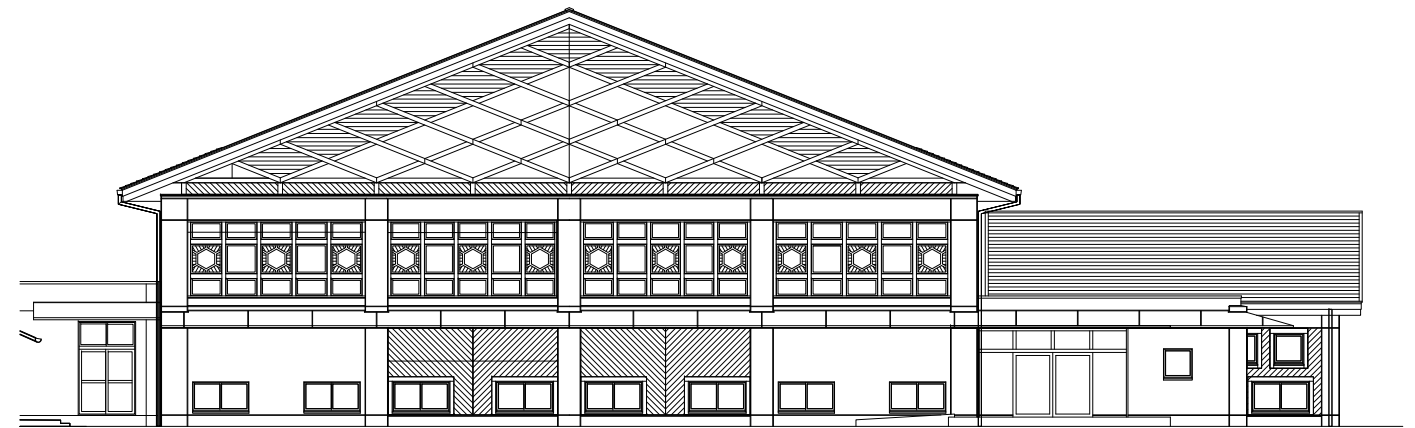

【体育館】 南側立面図

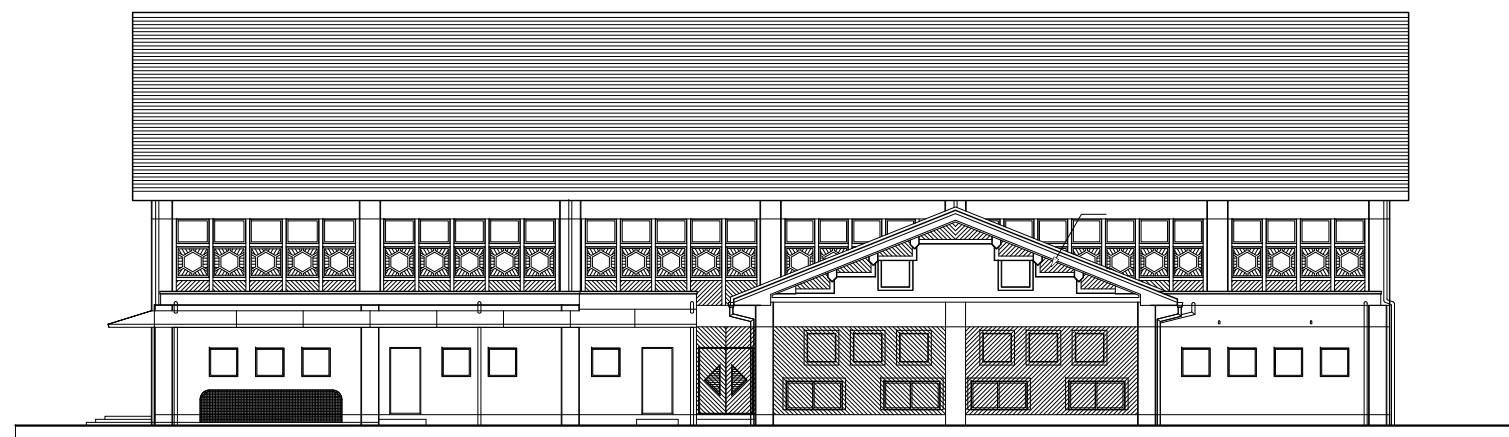

【体育館】 東側立面図

●工事名 令和3年度
美波町立日和佐中学校体育館屋根改修工事
●図面名 屋根伏図

●図面番号 A-04
●縮尺 A2:1/300