

令和5年度 公共事業

工事設計書

美波町

着手 完成 期 日	自 令和5年11月28日 至 令和6年2月23日			工期 88 日間	摘 要						
案件番号	第 2023-1-00293 号										
路線名等											
施工位置	美波町奥河内字弁才天										
工事名	令和5年度 高台仮設道路舗装工事										
工事費											
契約方法	指名競争入札			理由	地方自治法施行令第167条第1項第1号の規定による。						
工事概要	不陸整正 596m ² アスファルト舗装 596m ²				備 考						

本 工 事 費 内 訳 書

費 目 ・ 工 種 ・ 種 別 ・ 細 目	数 量	単 位	単 価	金 額	明細単価番号	基 準
舗装工事01	1	式				
不陸整正	596	m2			P 1号	
表層(車道・路肩部) 1層当り仕上厚40mm	596	m2			P 2号	
直接工事費計						
共通仮設費計	1	式				
共通仮設費(率化)	1	式				
共通仮設費率分	1	式				
純工事費	1	式				
現場管理費	1	式				
工事原価	1	式				
一般管理費等	1	式				
工事価格	1	式				

令和5年度 高台仮設道路舗装工事

【 第 1 号 施工パッケージ 】							
不陸整正							1 m2 当り
名 称 ・ 規 格	金額構成比(%)	金 額	構成比(%)	基準地区単価	積算地区単価	明細単価番号	基 準
【機械】							
モータグレーダ [土工用・排対型2次基準]							
ロードローラ[マカダム・排対型:2次基準]							
タイヤローラ							
【労務】							
運転手(特殊)							
特殊作業員							
普通作業員							
土木一般世話役							
【材料】							
軽油							
【端数調整】							

令和5年度 高台仮設道路舗装工事

【 第 2 号 施工パッケージ 】

表層(車道・路肩部) 1層当り仕上厚40mm

1 m2 当り

名 称 ・ 規 格	金額構成比(%)	金 額	構成比(%)	基準地区単価	積算地区単価	明細単価番号	基 準
【機械】							
アスファルトフィニッシャ							
振動ロー (搭乗式コンパクト型)							
タイヤロー							
その他(機械)							
【労務】							
普通作業員							
特殊作業員							
運転手(特殊)							
土木一般世話役							
その他(労務)							
【材料】							

令和5年度 高台仮設道路舗装工事

【 第 2号 施工パッケージ 】 (続 き)


表層(車道・路肩部) 1層当り仕上厚40mm

1 m2 当り

名 称 ・ 規 格	金額構成比(%)	金 額	構成比(%)	基準地区単価	積算地区単価	明細単価番号	基 準
再生アスファルト混合物							
アスファルト乳剤							
軽油							
その他(材料)							
【端数調整】							

仮設道路舗装平面図

S=1:600

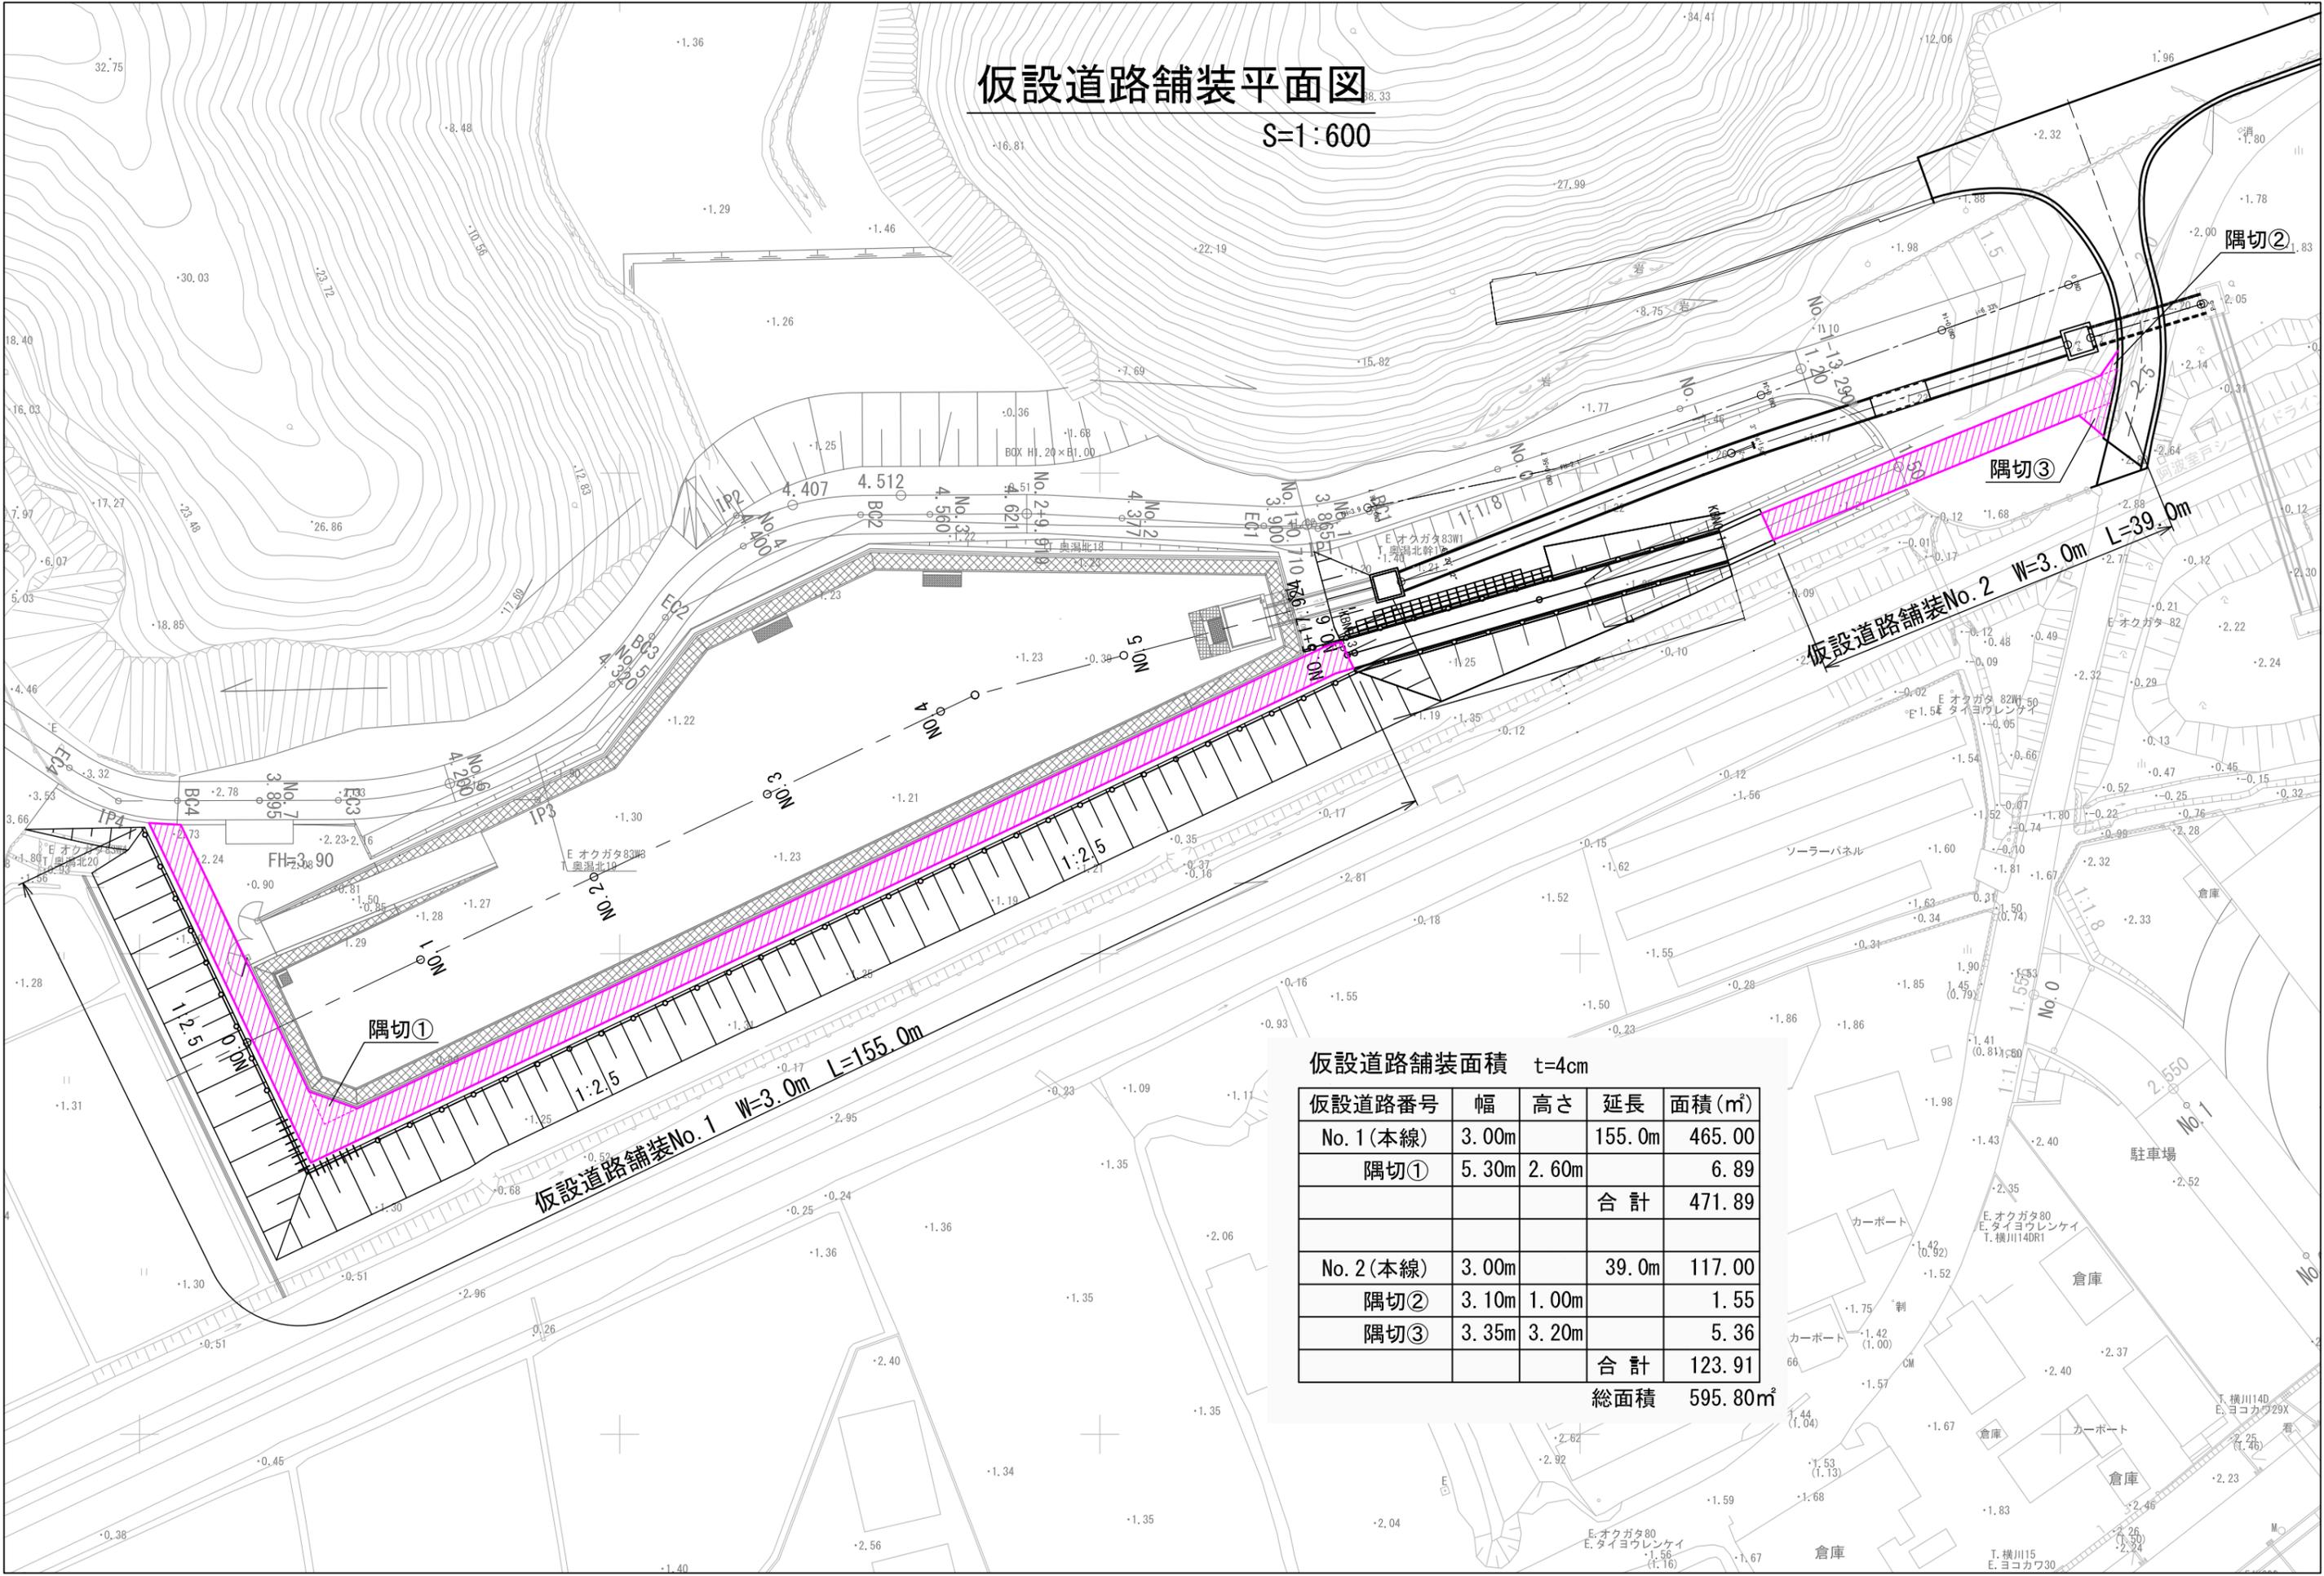

仮設道路舗装面積 t=4cm

仮設道路番号	幅	高さ	延長	面積(m ²)
No. 1(本線)	3.00m		155.0m	465.00
隅切①	5.30m	2.60m		6.89
			合計	471.89
No. 2(本線)	3.00m		39.0m	117.00
隅切②	3.10m	1.00m		1.55
隅切③	3.35m	3.20m		5.36
			合計	123.91
			総面積	595.80m ²